


夜間迂回のお願い

※郡元電停交差点内全面規制による車線減少、幅員減少のため、2トン車以上の通行はできません。
 また、交差点内直進及び右折ができません。
 交差点内進入前にて迂回をお願いいたします。

期間 7月10日～8月31日(予定)

時間 22:00～6:00(夜間)

※雨天時は作業中止となります。

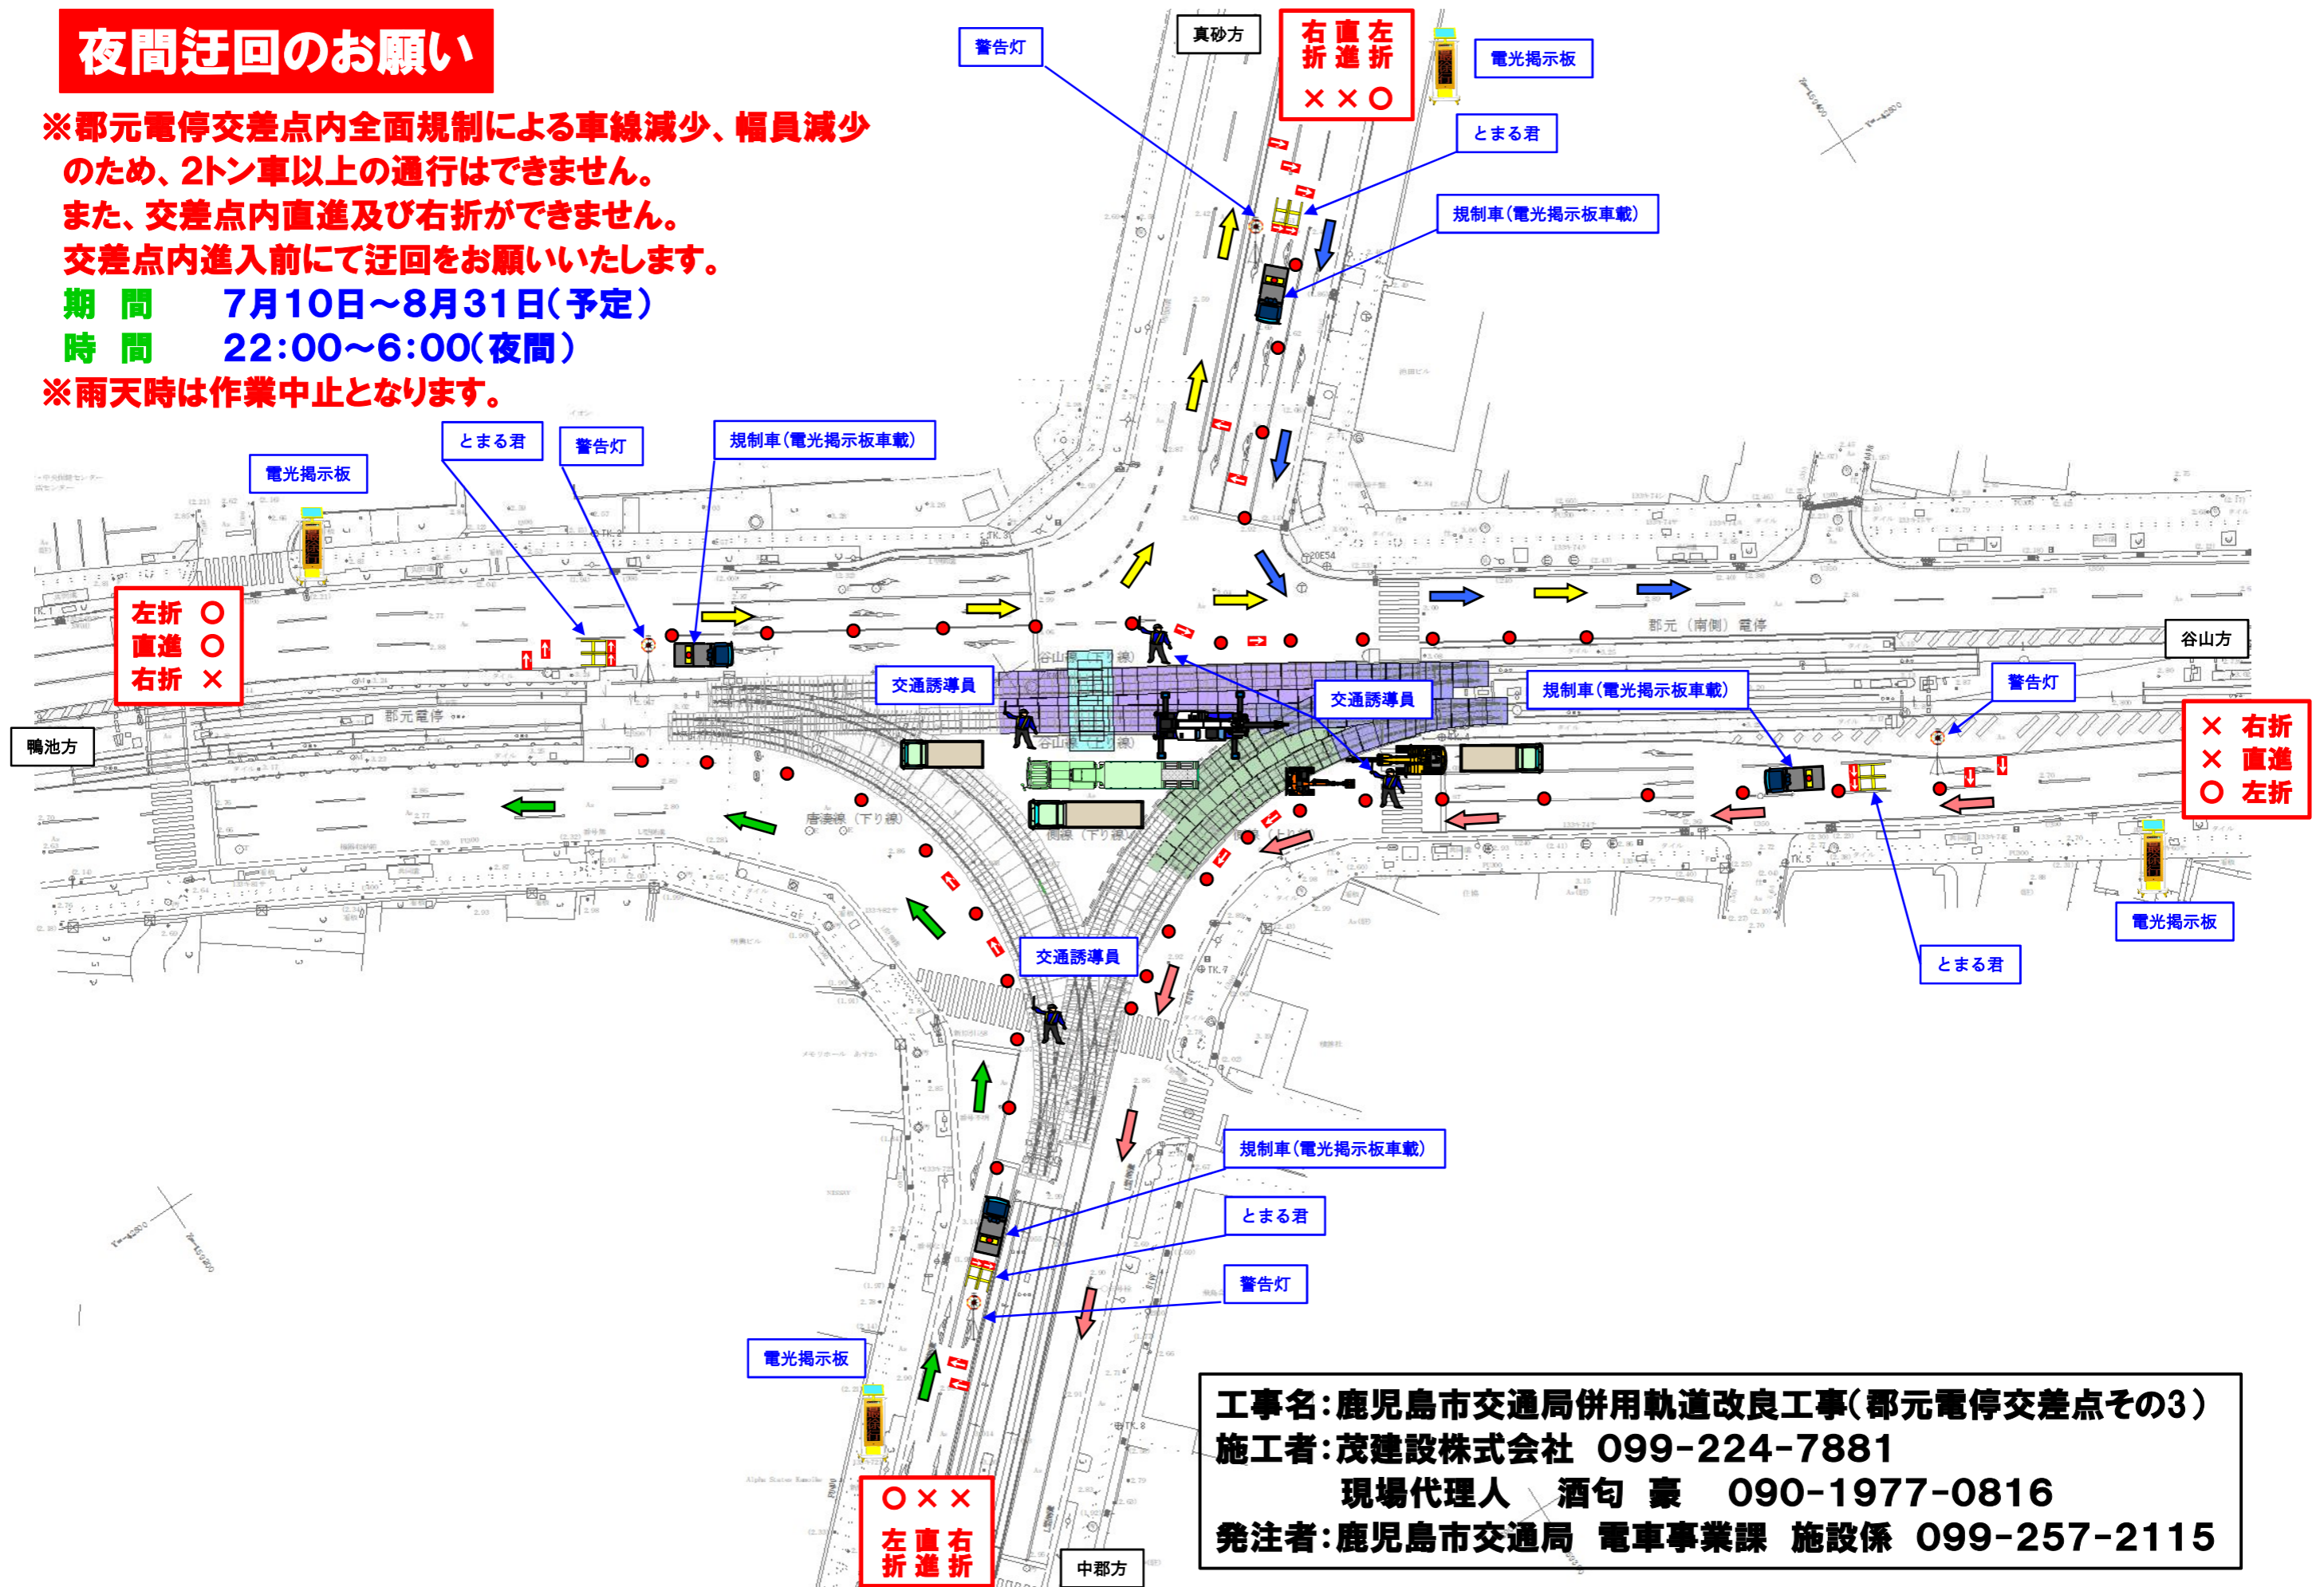

工事名: 鹿児島市交通局併用軌道改良工事(郡元電停交差点その3)
 施工者: 茂建設株式会社 099-224-7881
 現場代理人 酒匂 豪 090-1977-0816
 発注者: 鹿児島市交通局 電車事業課 施設係 099-257-2115