


工 事 届 出 書

平成 年 月 日


社団法人
鹿児島県トラック協会 殿

届出者 住所 鹿児島市玉里町20番40号
氏名 株式会社吉丸組
代表取締役 吉丸 義博
電話 099-226-7150

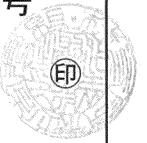


工 事 名	山形屋旧バスセンター前歩道復旧工事
施 工 箇 所	鹿児島市金生町3番1号
工 事 期 間	自 平成28年9月1日～至 平成28年10月7日 (内14日間)
工 事 内 容	縁石工 L=12.00m 歩道舗装工 A=65.80m ² (平板石ブロック工) 防護柵工 L=12.00m
交 通 に 対 す る 制 限	・歩道内幅員減少 ・車道車線減少 (夜間工事)
現 場 責 任 者	
添 付 書 類	現場位置図 平面図
※ 受 付 欄	※ 経 過 欄

現場位置図

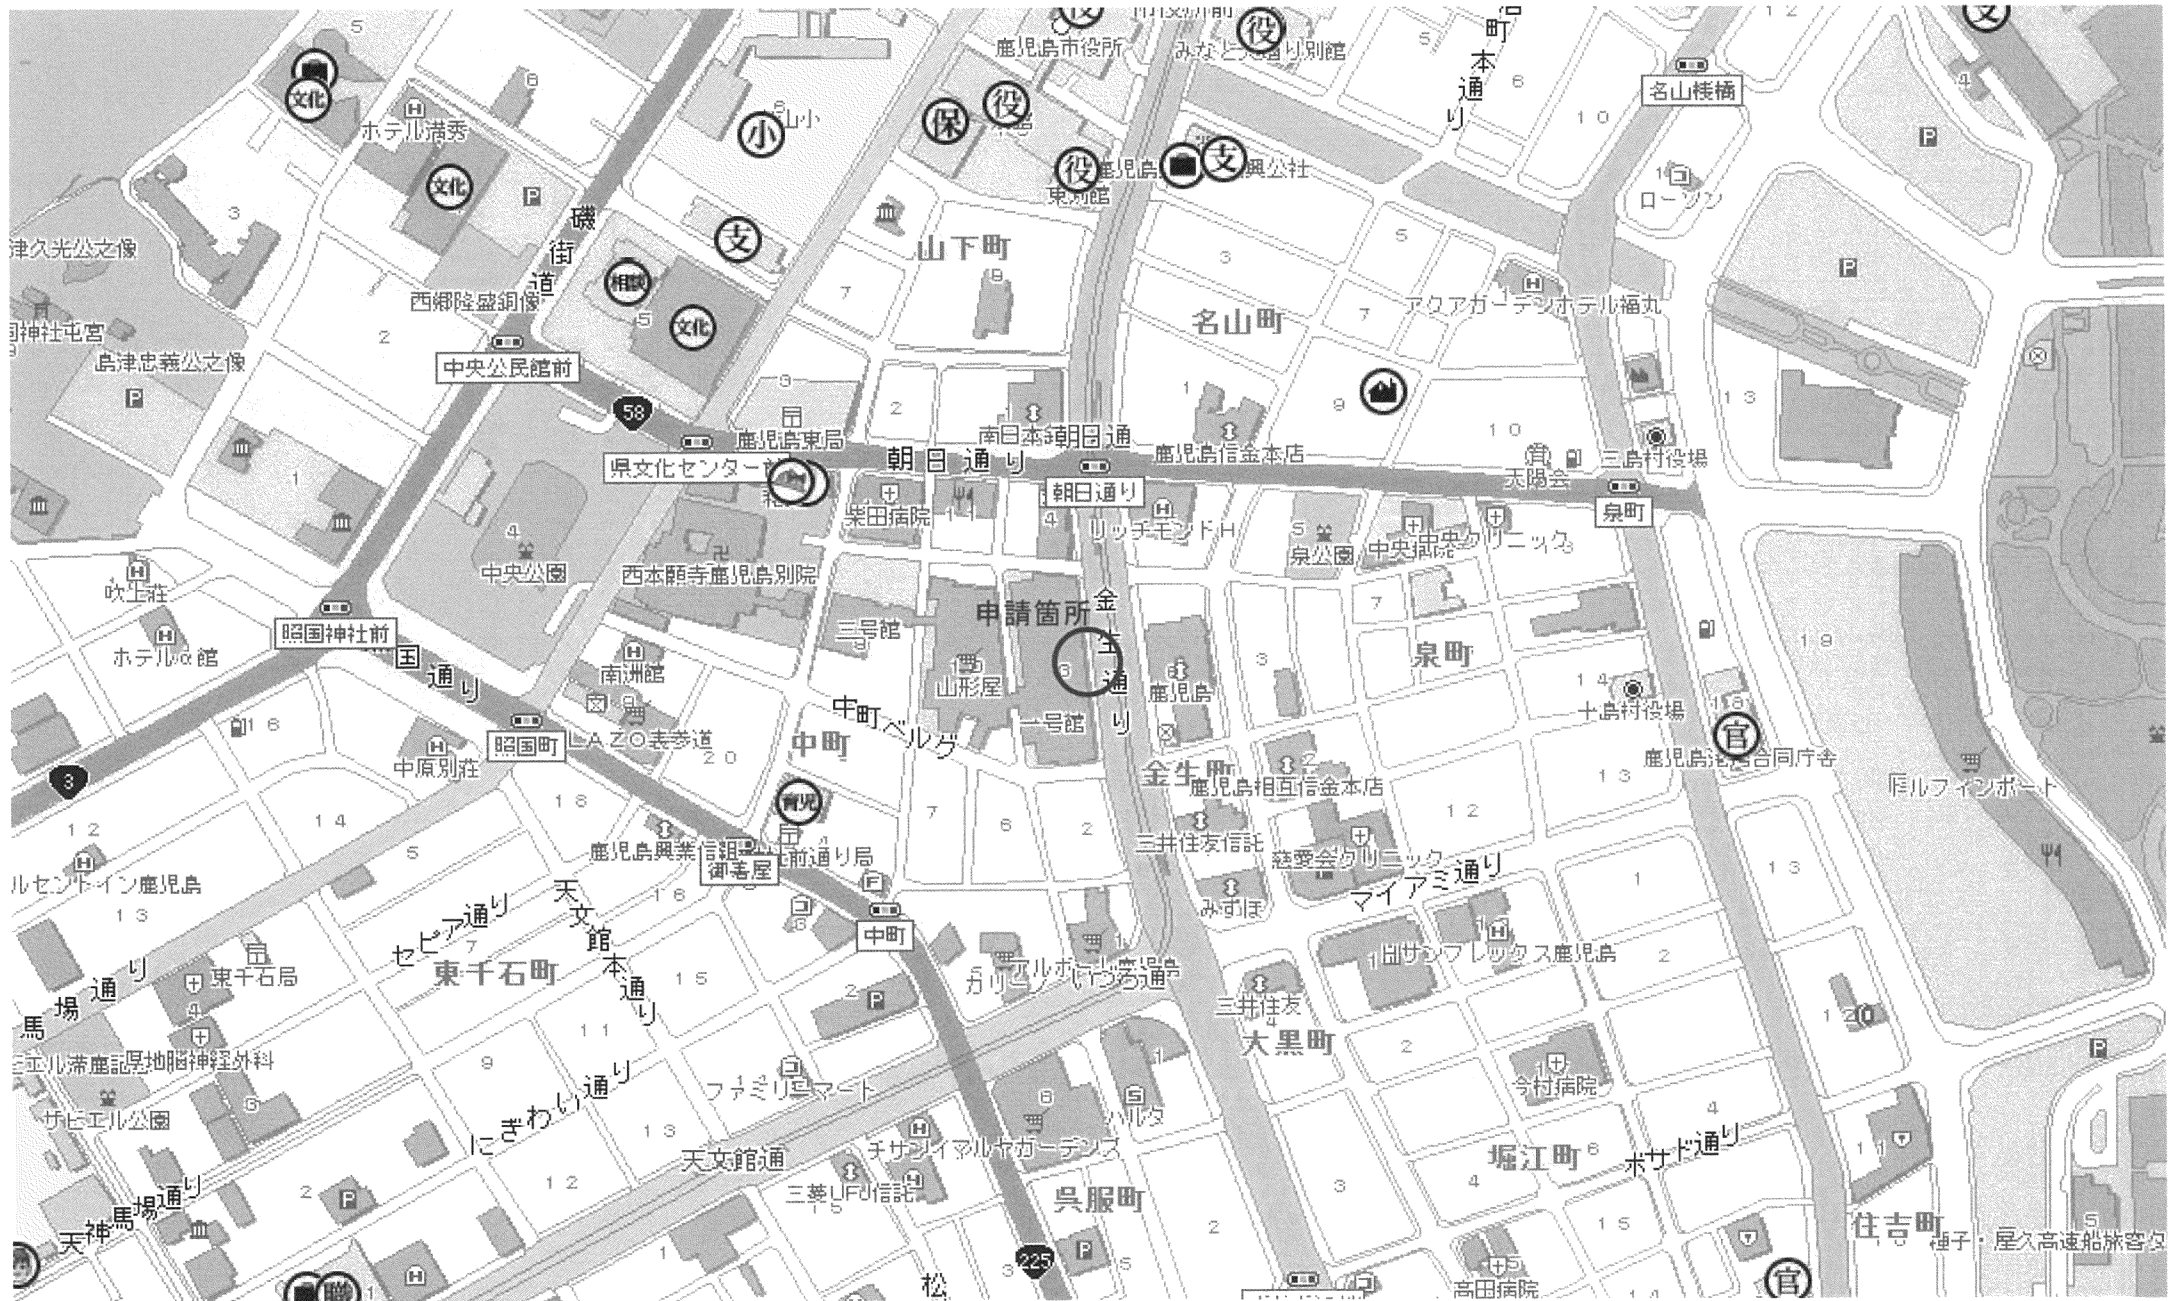


縁石工構造図
S=1:10

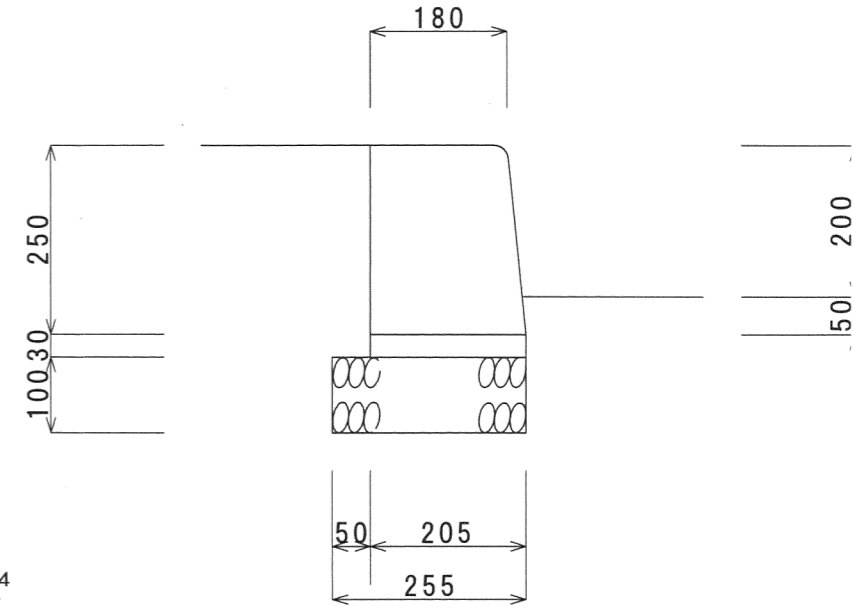


計画平面図

S=1:100

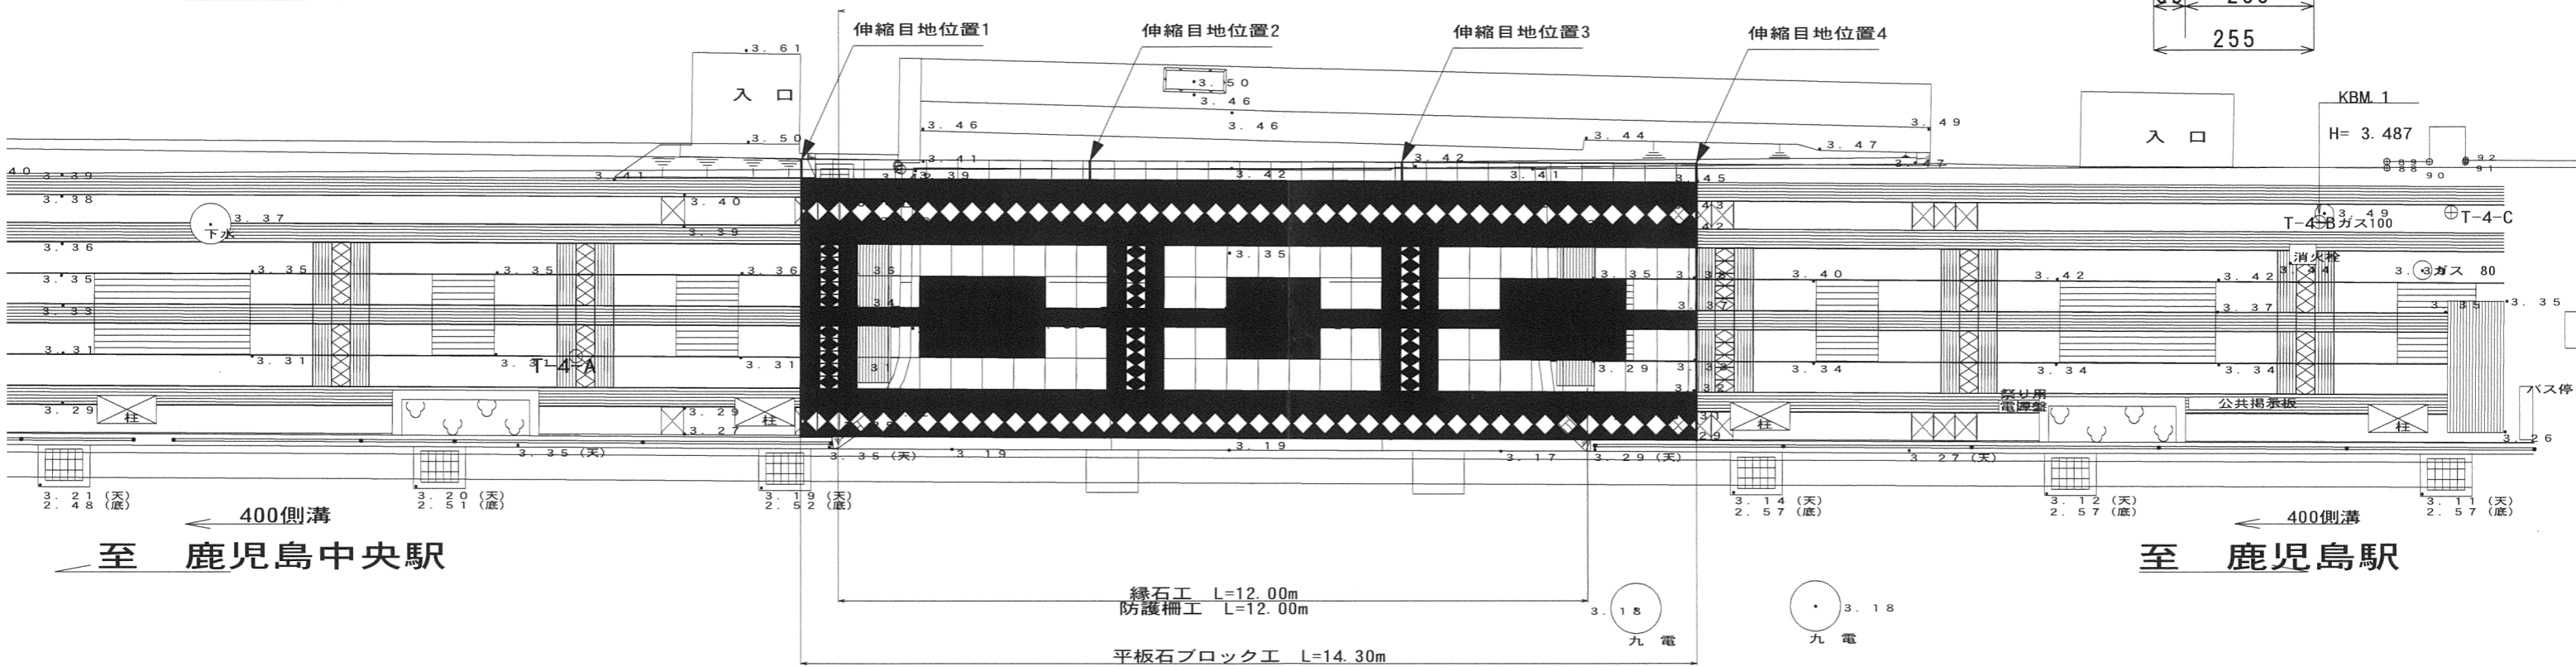

平板石ブロック工構造図
S=1:10

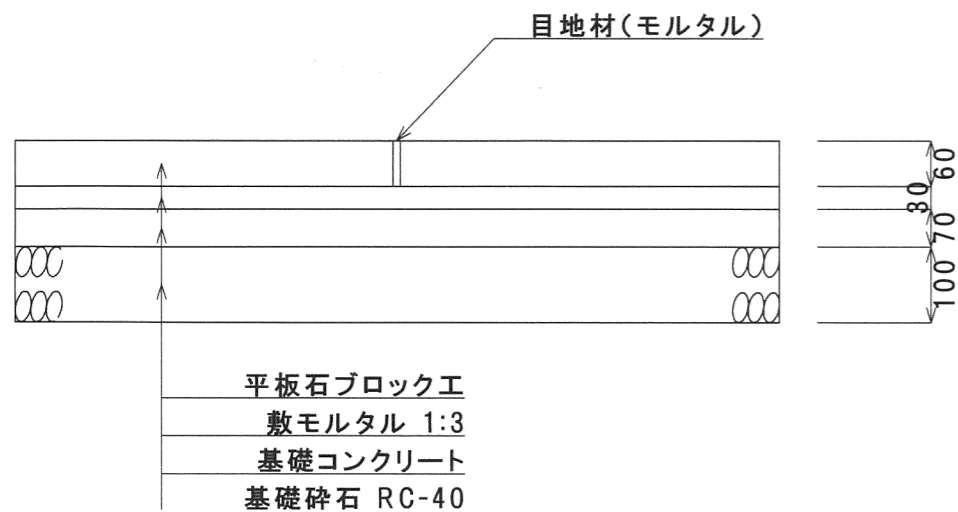

凡例	色	形状※目地共寸法	数量(枚)
	赤御影	500角	22
	白御影	500角	74
	黒御影	500×300	101
	白御影	500×300 ※現場にて調整	29
	黒御影	300角	18

凡例	色	形状(※目地共寸法)	数量(枚)
	白御影	250角	84
	赤御影	ベース形 353.6×225	123
	赤御影	ベース形-端部用 353.6×245 ※車道側へ使用 ※現場で調整	41
	黒御影	菱形 300×200	30
	白御影	三角-A 150×200	48
	白御影	三角-B 150×100	24
		視覚障害者 誘導用ブロック 線状ブロック 300角	48